


System FY-W

FORTIS - Systemy Fasadowe Sp. z o.o., ul. Ustrzycka 12, 61-324 Poznań, tel. +48 61 8720 000, fax. +48 61 8721 721, www.fortis.com.pl

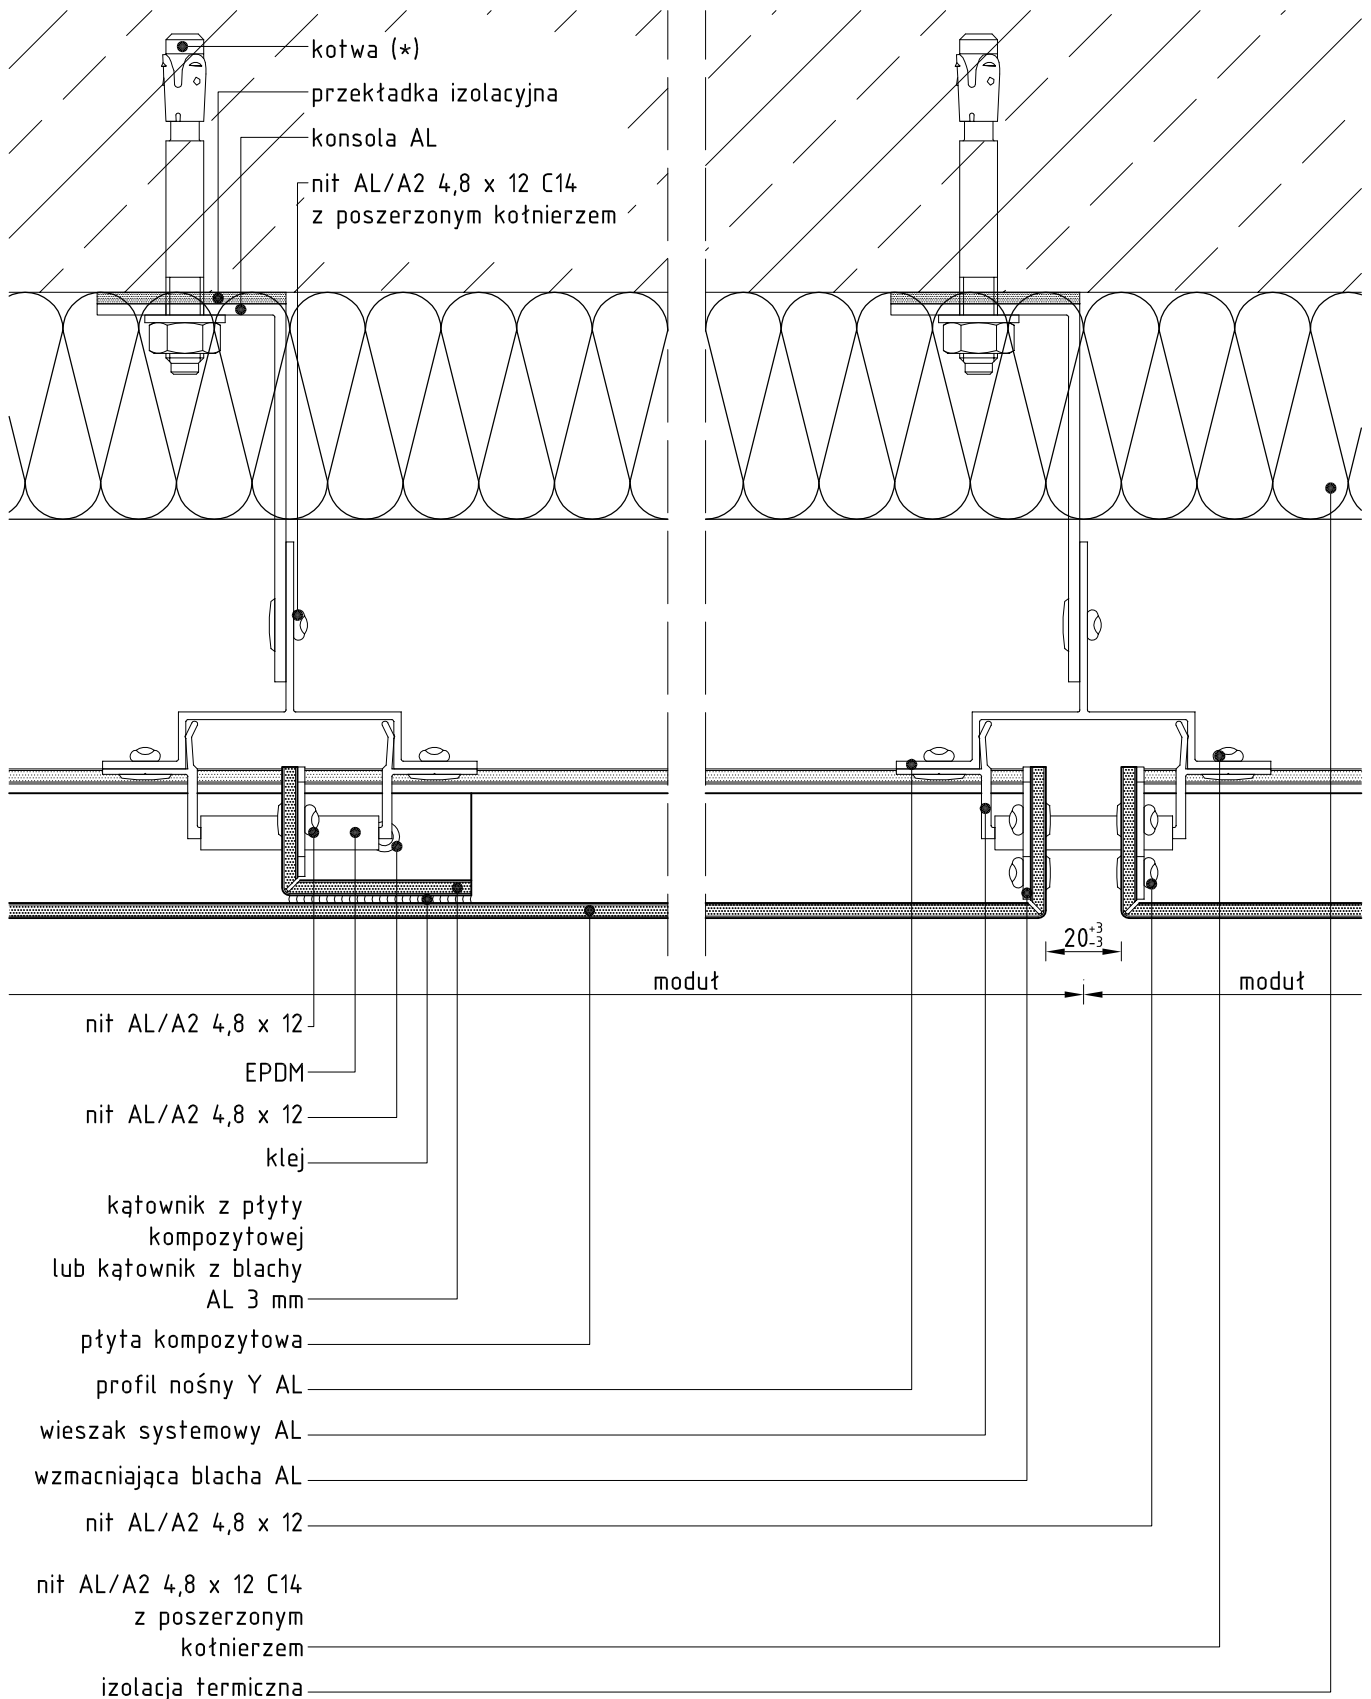

kotwa (*) - rodzaj stosowanej kotwy zależy jest od rodzaju podłoża

System FORTIS Y - Wieszakowy; przekrój poziomy.