


System FY-W

FORTIS - Systemy Fasadowe Sp. z o.o., ul. Ustrzycka 12, 61-324 Poznań, tel. +48 61 8720 000, fax. +48 61 8721 721, www.fortis.com.pl

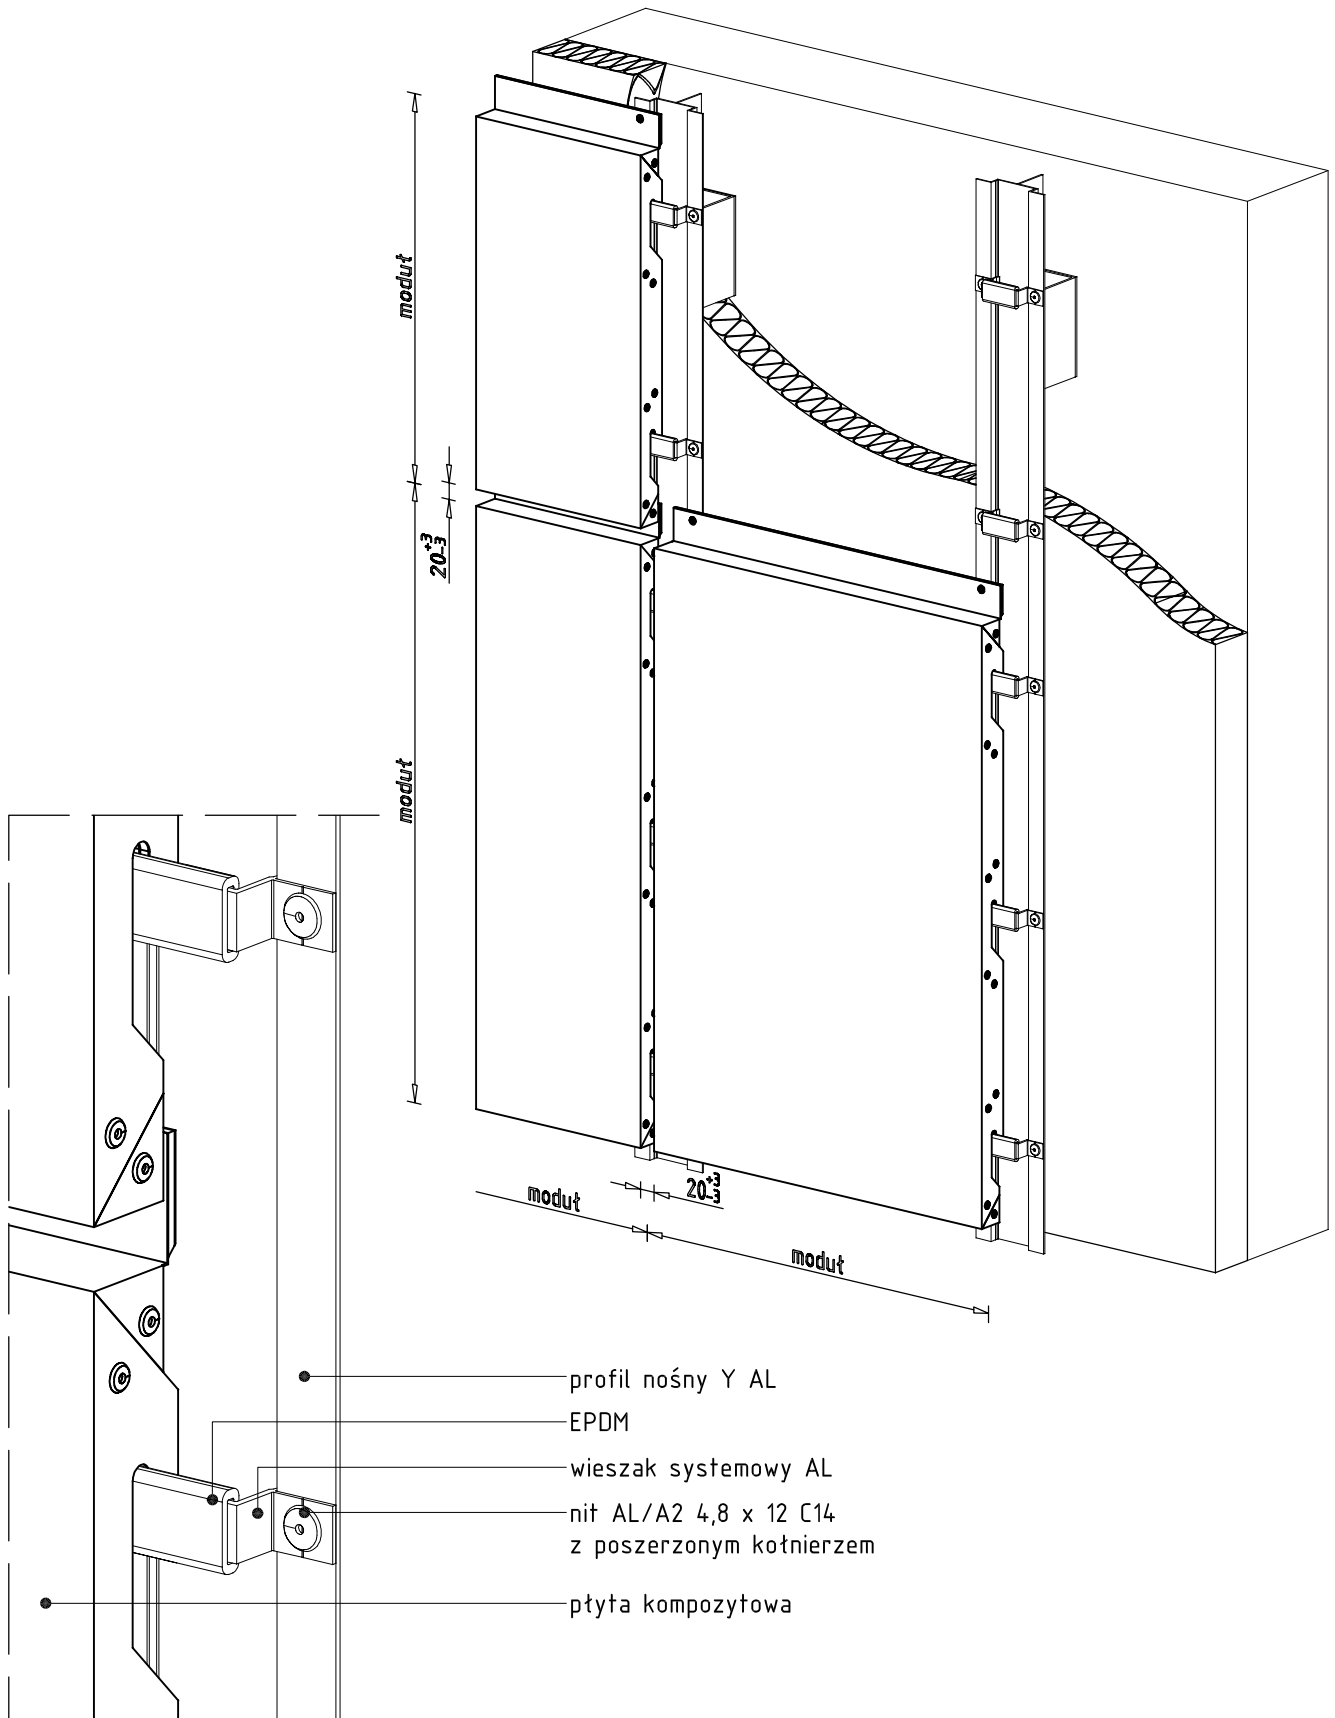

- profil nośny Y AL
- EPDM
- wieszak systemowy AL
- nit AL/A2 4,8 x 12 C14 z poszerzonym kołnierzem
- płyta kompozytowa

System FORTIS Y - Wieszakowy; widok.