


# System FY-SZ

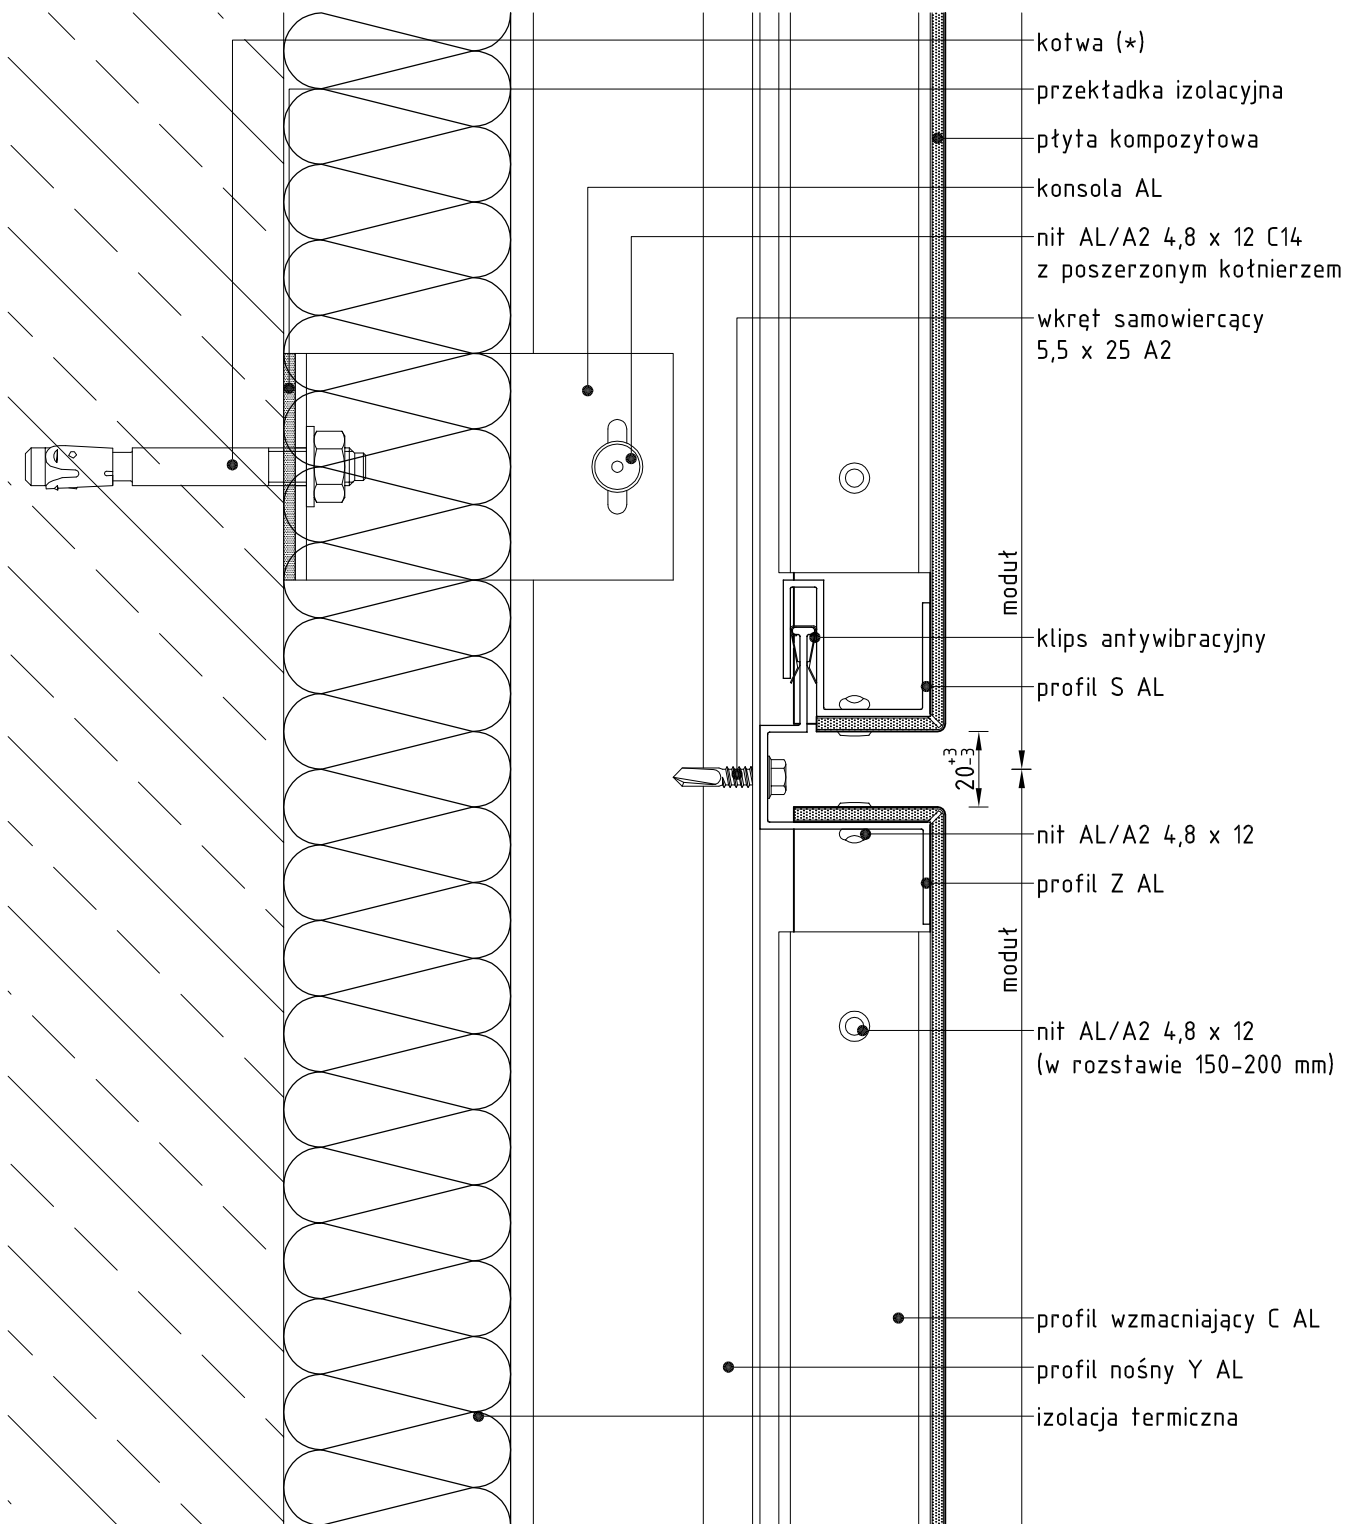

kotwa (\*) - rodzaj stosowanej kotwy zależy jest od rodzaju podłoża

System FORTIS Y - SZ; przekrój pionowy.