System FY-SZ

FORTIS systemy fasadowe sp. z o.o.

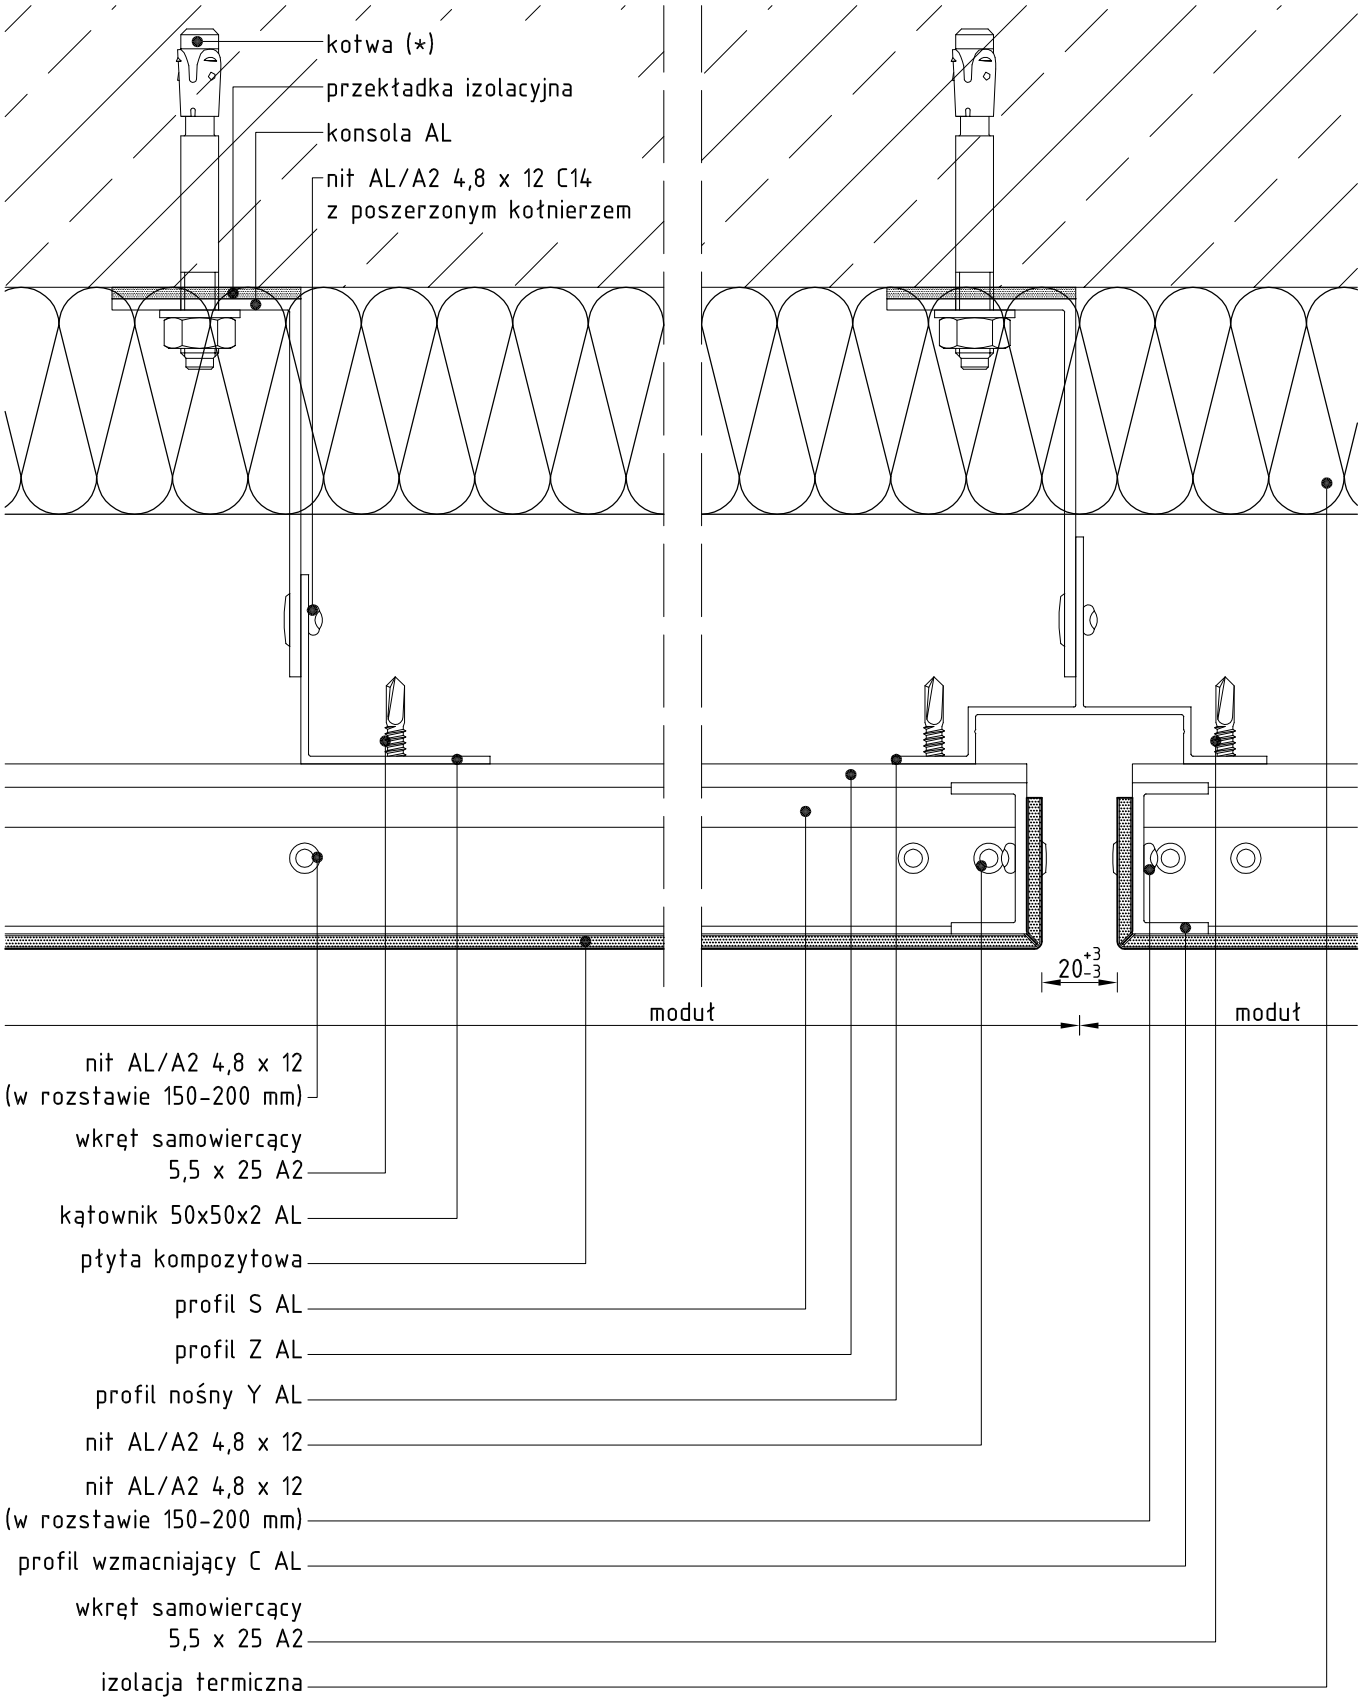

kotwa (*) - rodzaj stosowanej kotwy zależny jest od rodzaju podłoża

System FORTIS Y - SZ; przekrój poziomy.

02.2009

F.100.8

FORTIS - Systemy Fasadowe Sp. z o.o., ul. Ustrzycka 12, 61-324 Poznań, tel. +48 61 8720 000, fax. +48 61 8721 721, www.fortis.com.pl