


System FY-W

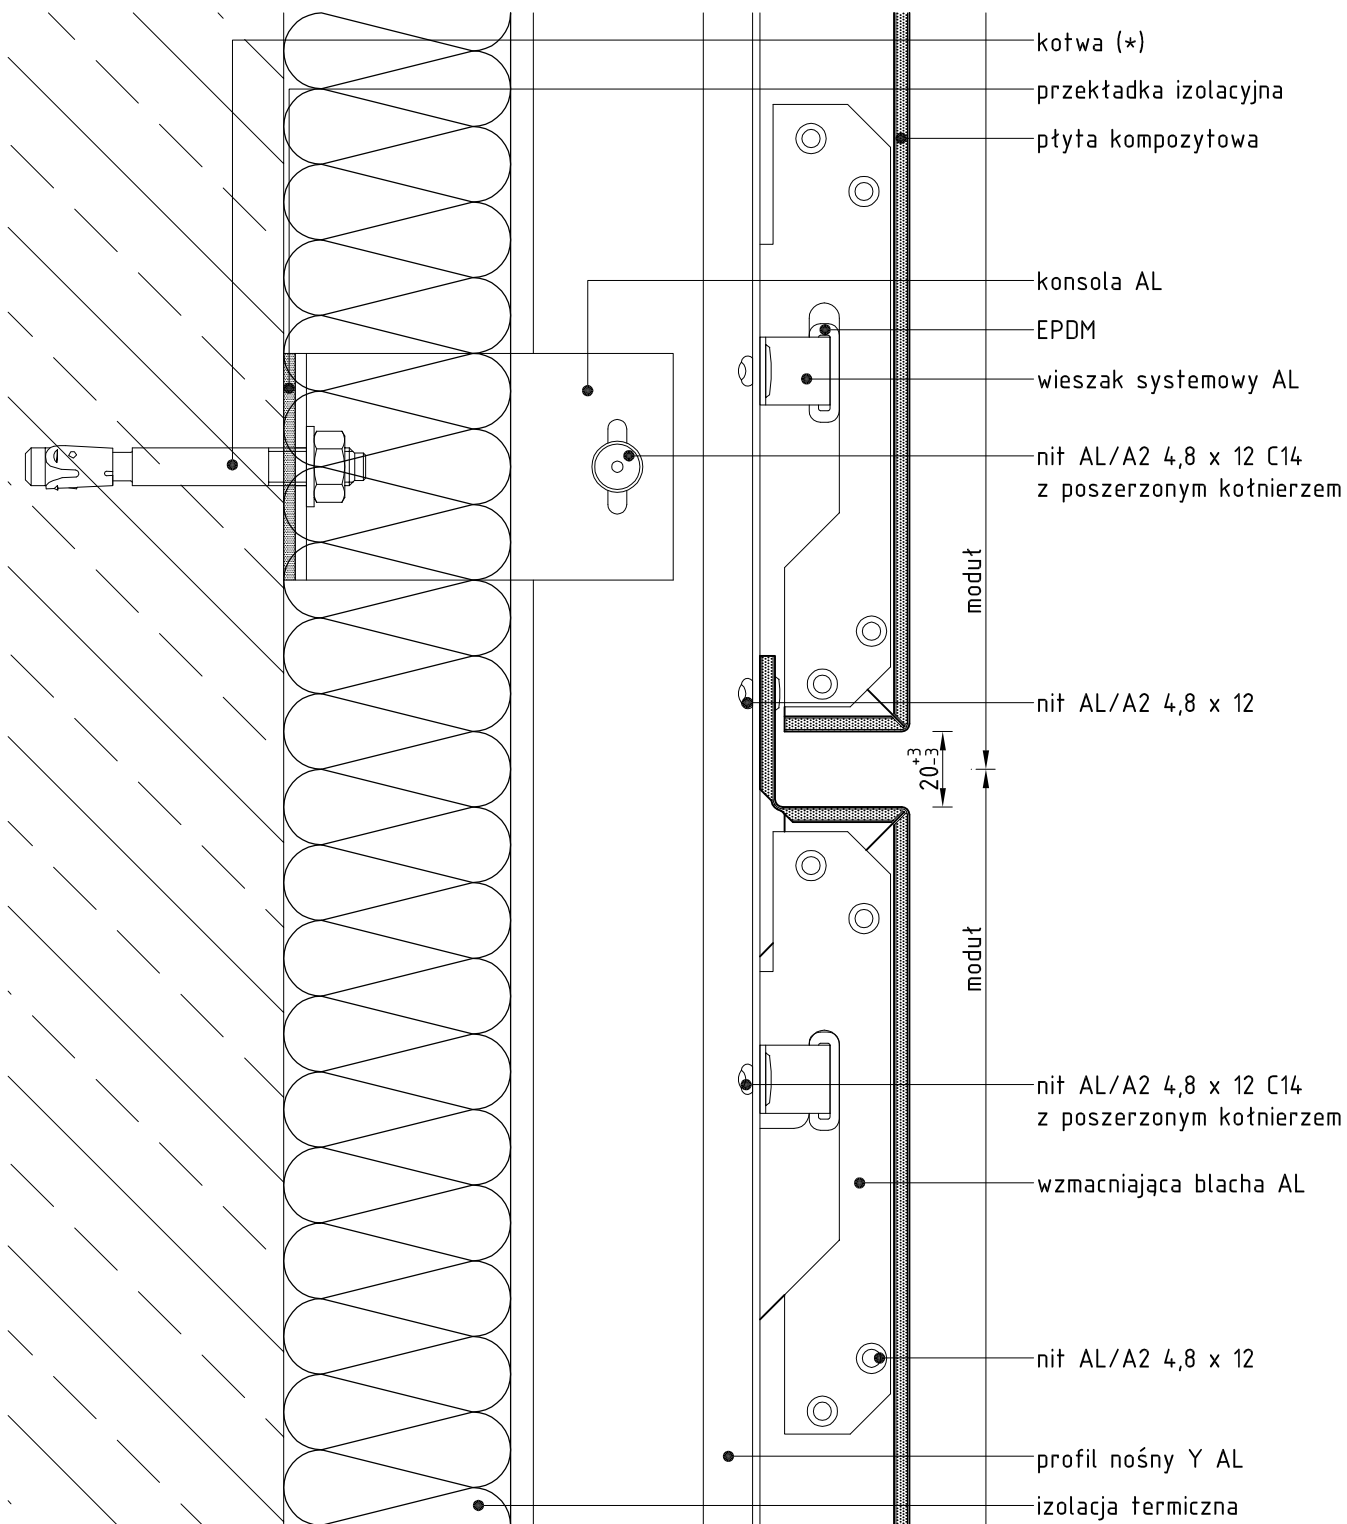

kotwa (*) - rodzaj stosowanej kotwy zależy od rodzaju podłoża

System FORTIS Y - Wieszakowy; przekrój pionowy.