


# System FY-Z

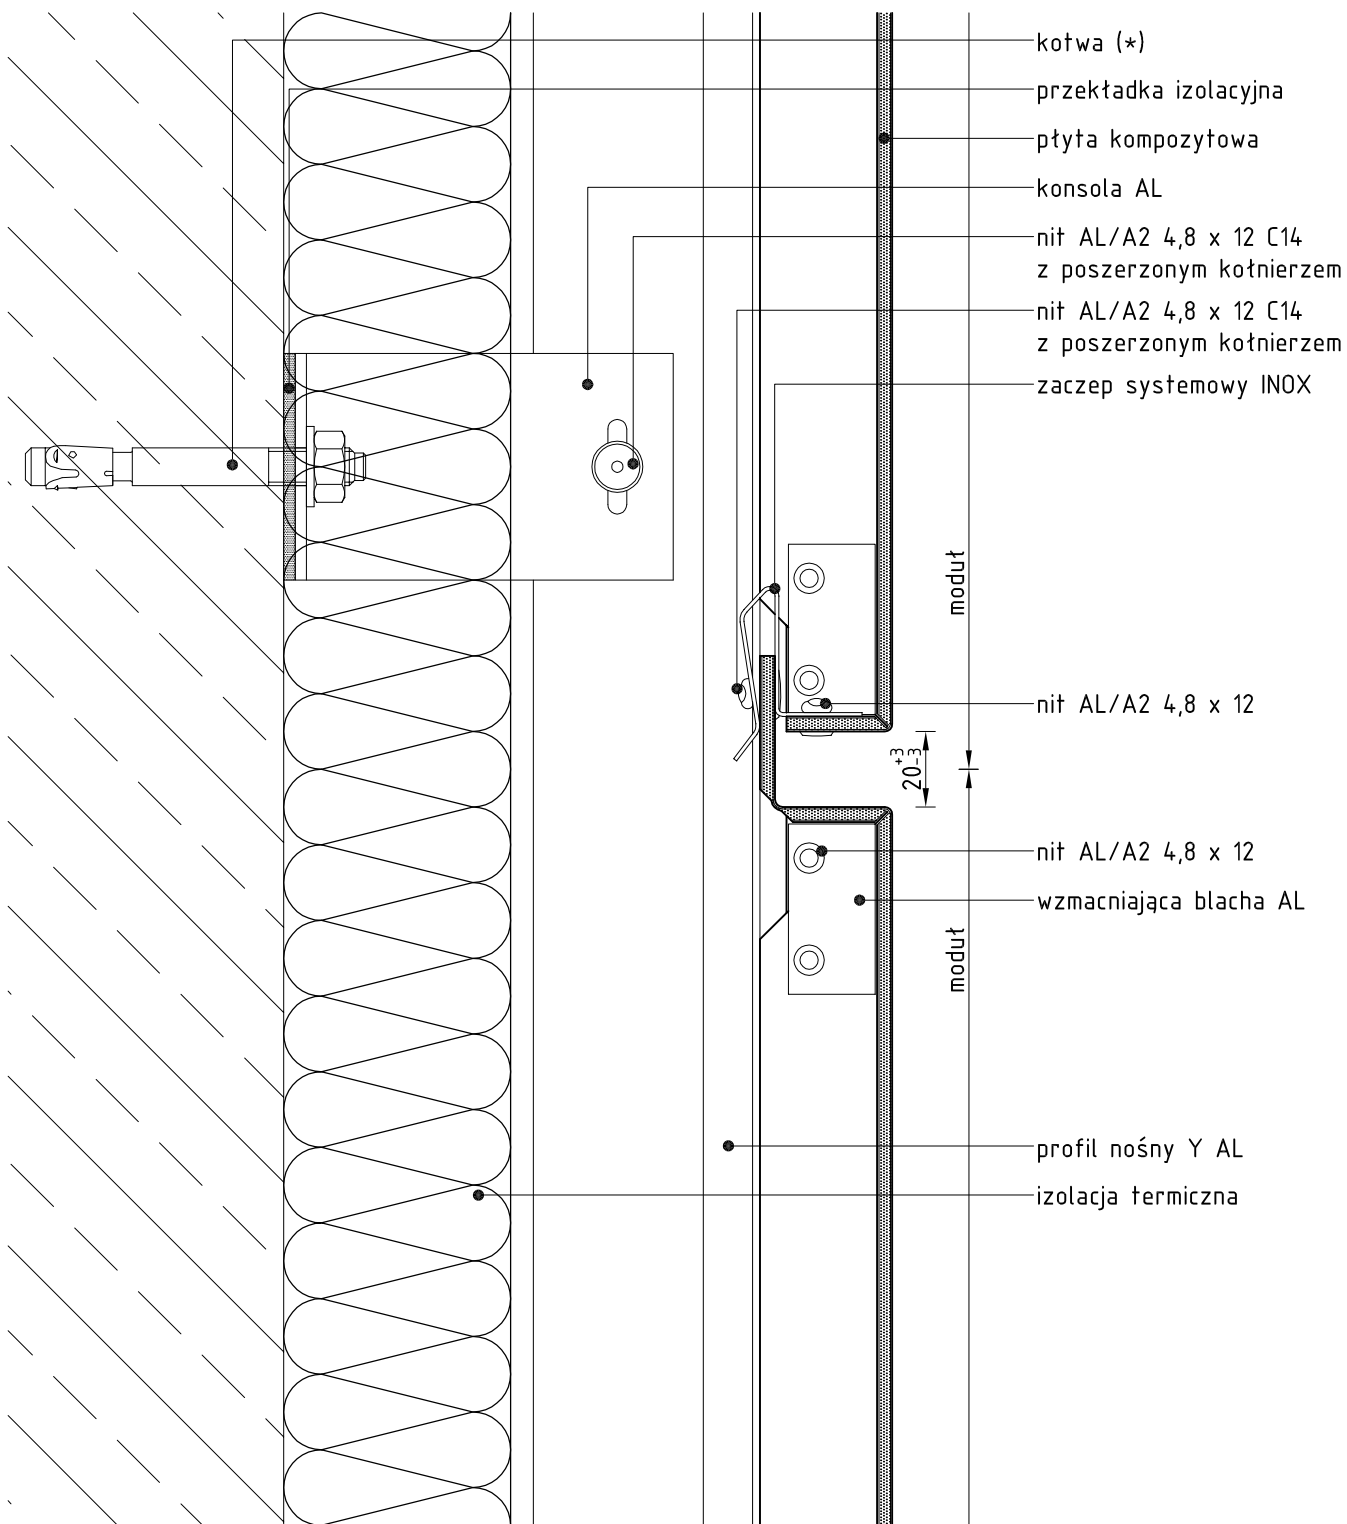

kotwa (\*) - rodzaj stosowanej kotwy zależy jest od rodzaju podłoża

System FORTIS Y - Zaczepowy; przekrój pionowy.